


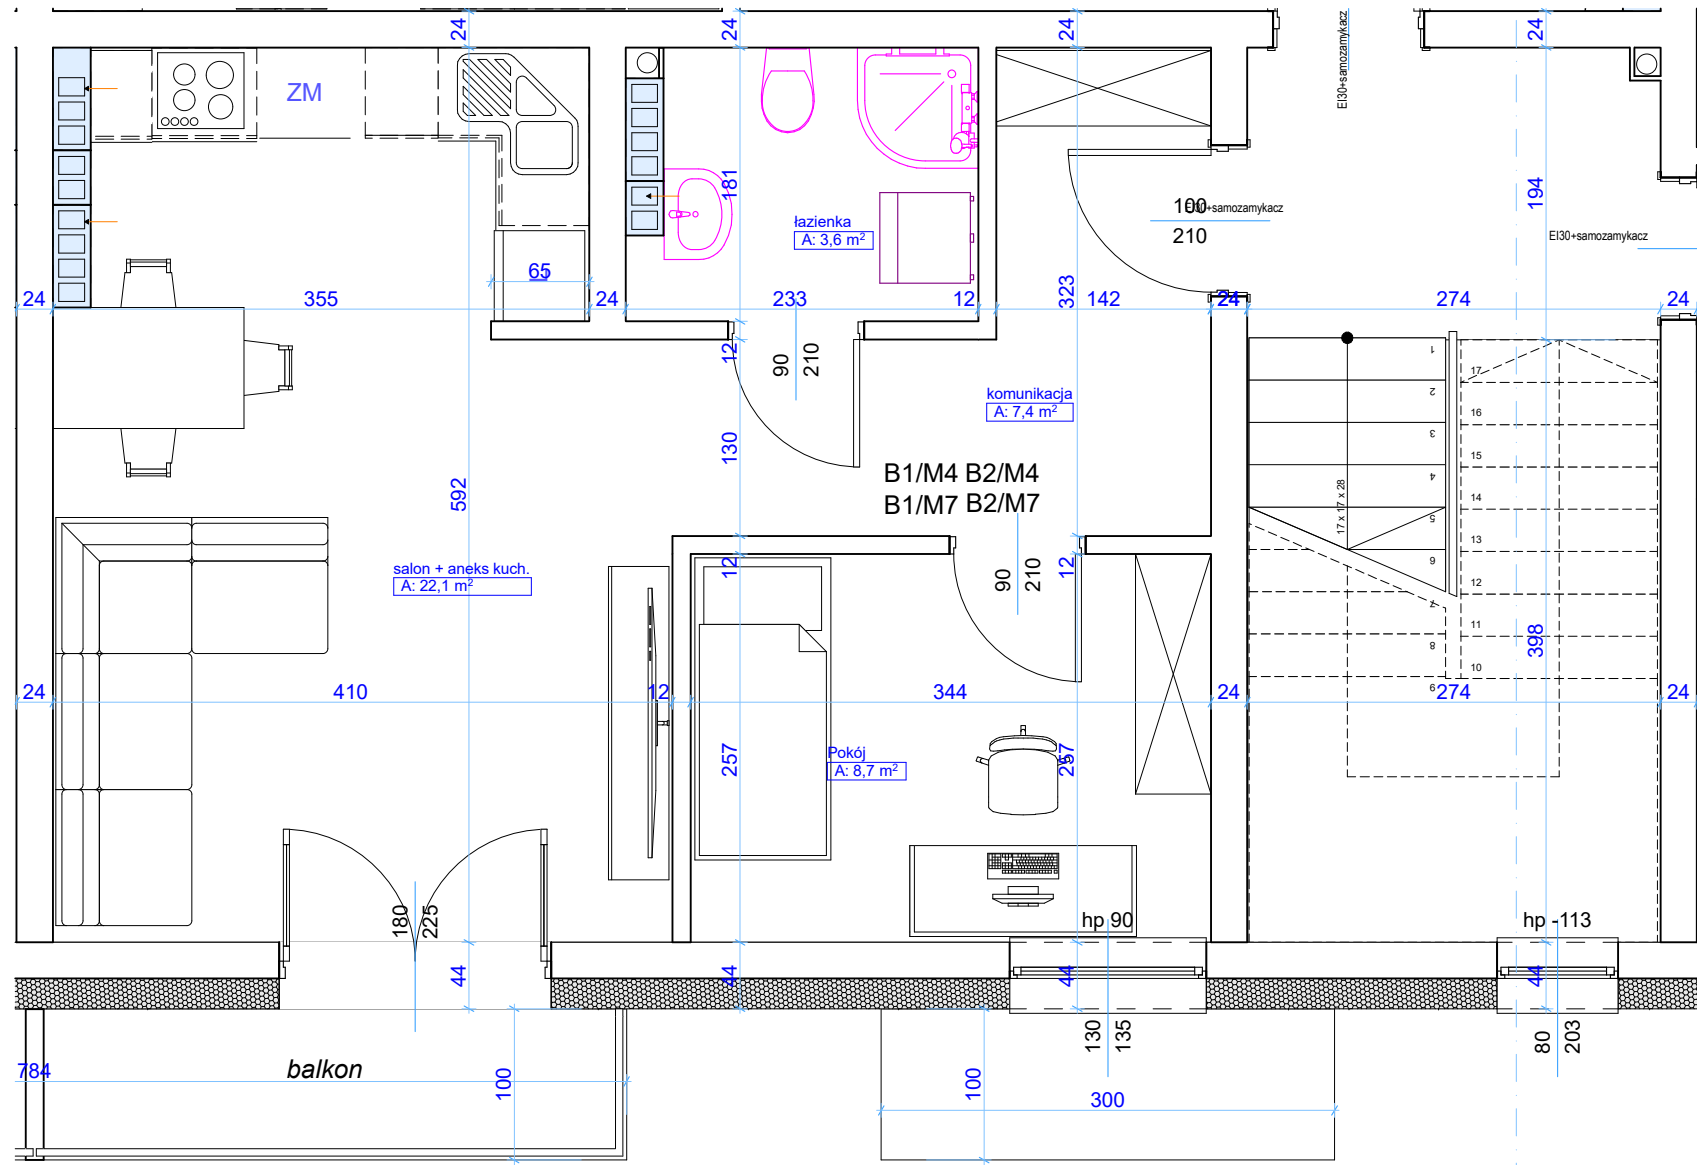

	BIURO PROJEKTOWE-KONSTRUKCJE JĘDRZEJ KUJAWSKI UL. ŻÓŁ. KIEWSKIEGO 6/5, 64-920 PIŁA		nr rys. KARTA
	Temat: BUDOWA DWÓCH BUDYNKÓW MIESZKALNO-USŁUGOWYCH (WIELORODZINNYCH NR 1 I 2), BUDYNKU GOSPODARCZEGO ORAZ INFRASTRUKTURY TOWARZYSZĄCEJ NAZWA JEDNOSTKI EWIDENCYJNEJ : 303101, 1 Miasto Złotów NAZWA I NUMER OBRĘBU EWIDENCYJNEGO: Złotów 0089 NUMER DZIAŁKI EWIDENCYJNEJ: 98/17, 99/20, 116/1, 119/1, 99/22	Inwestor: Złotowskie Towarzystwo Budownictwa Społecznego Sp. z o.o. Al. Piasta 1 77-400 Złotów	
data 11.2023r.	B1/M4, B2/M4, B1/M7, B2/M7		skala 1:50
projektował architekturę: mgr inż. arch. JAKUB MROTEK Upr.Bud. 480/POOKK/2012 uprawnienia do projektowania w specjalności architektonicznej w zakresie pełnym			
sprawdziła architekturę: mgr inż. arch. SYLWIA KĘCIŃSKA Upr.Bud. WP-OIA/OKK/UpB/42/2010 uprawnienia do projektowania w specjalności architektonicznej w zakresie pełnym			