


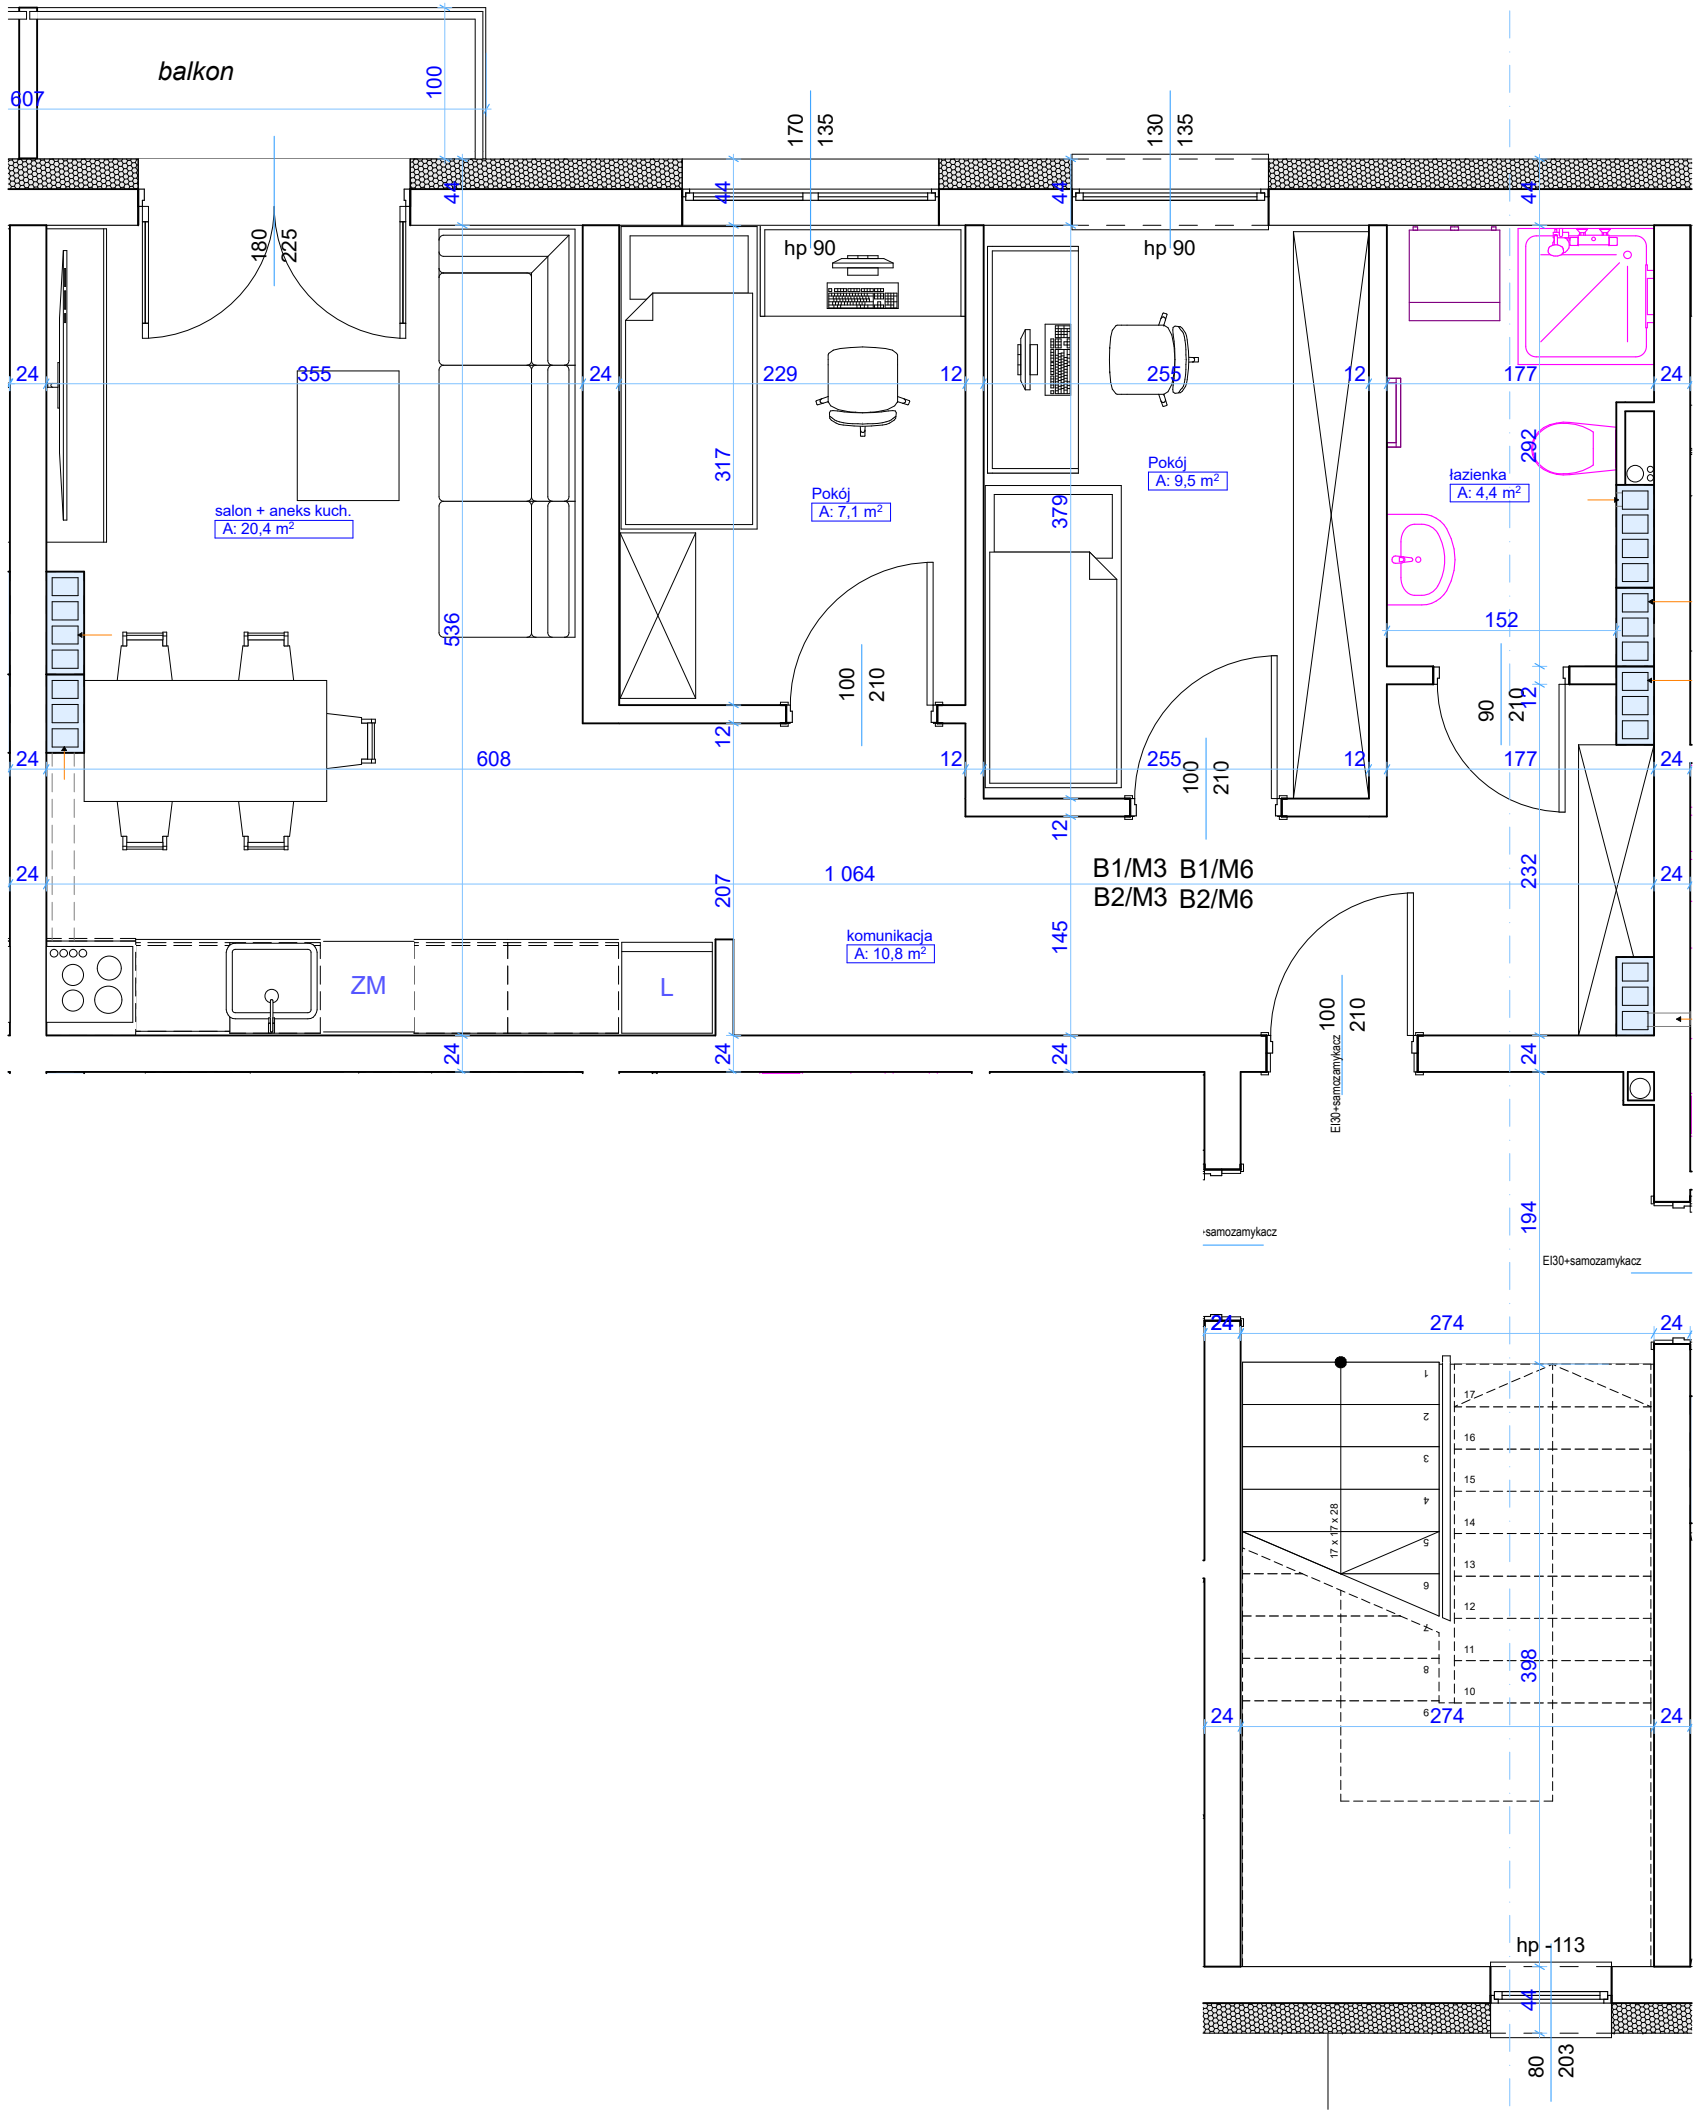

|   |   |   |                             |
|---|---|---|-----------------------------|
|                                                                                             | <b>BIURO PROJEKTOWE-KONSTRUKCJE</b><br>JĘDRZEJ KUJAWSKI UL.ŻÓŁKIEWSKIEGO 6/5, 64-920 PIŁA   |   | nr rys. <b>KARTA</b>        |
|   | <b>Temat:</b><br>BUDOWA DWÓCH BUDYNKÓW MIESZKALNO-USŁUGOWYCH<br>(WIELORODZINNYCH NR 1 I 2), BUDYNKU GOSPODARCZEGO<br>ORAZ INFRASTRUKTURY TOWARZYSZĄCEJ<br><br>NAZWA JEDNOSTKI EWIDENCYJNEJ : 303101_1 Miasto Złotów<br>NAZWA I NUMER OBRĘBU EWIDENCYJNEGO: Złotów 0089<br>NUMER DZIAŁKI EWIDENCYJNEJ: 98/17, 99/20, 116/1, 119/1, 99/22 | <b>Inwestor:</b><br>Złotowskie Towarzystwo<br>Budownictwa Społecznego Sp. z o.o.<br>Al. Piasta 1<br>77-400 Złotów |                             |
| <b>data</b><br><b>11.2023r.</b>   | <b>B1/M3, B2/M3, B1/M6, B2/M6</b>   |   | <b>skala</b><br><b>1:50</b> |
| projektował architekturę:<br>mgr inż. arch. JAKUB MROTEK<br>Upr.Bud. 480/POOKK/2012<br>uprawnienia do projektowania w specjalności architektonicznej w zakresie pełnym           |   |   |                             |
| sprawdziła architekturę:<br>mgr inż. arch. SYLWIA KĘCIŃSKA<br>Upr.Bud. WP-OIA/OKK/UpB/42/2010<br>uprawnienia do projektowania w specjalności architektonicznej w zakresie pełnym |   |   |                             |